


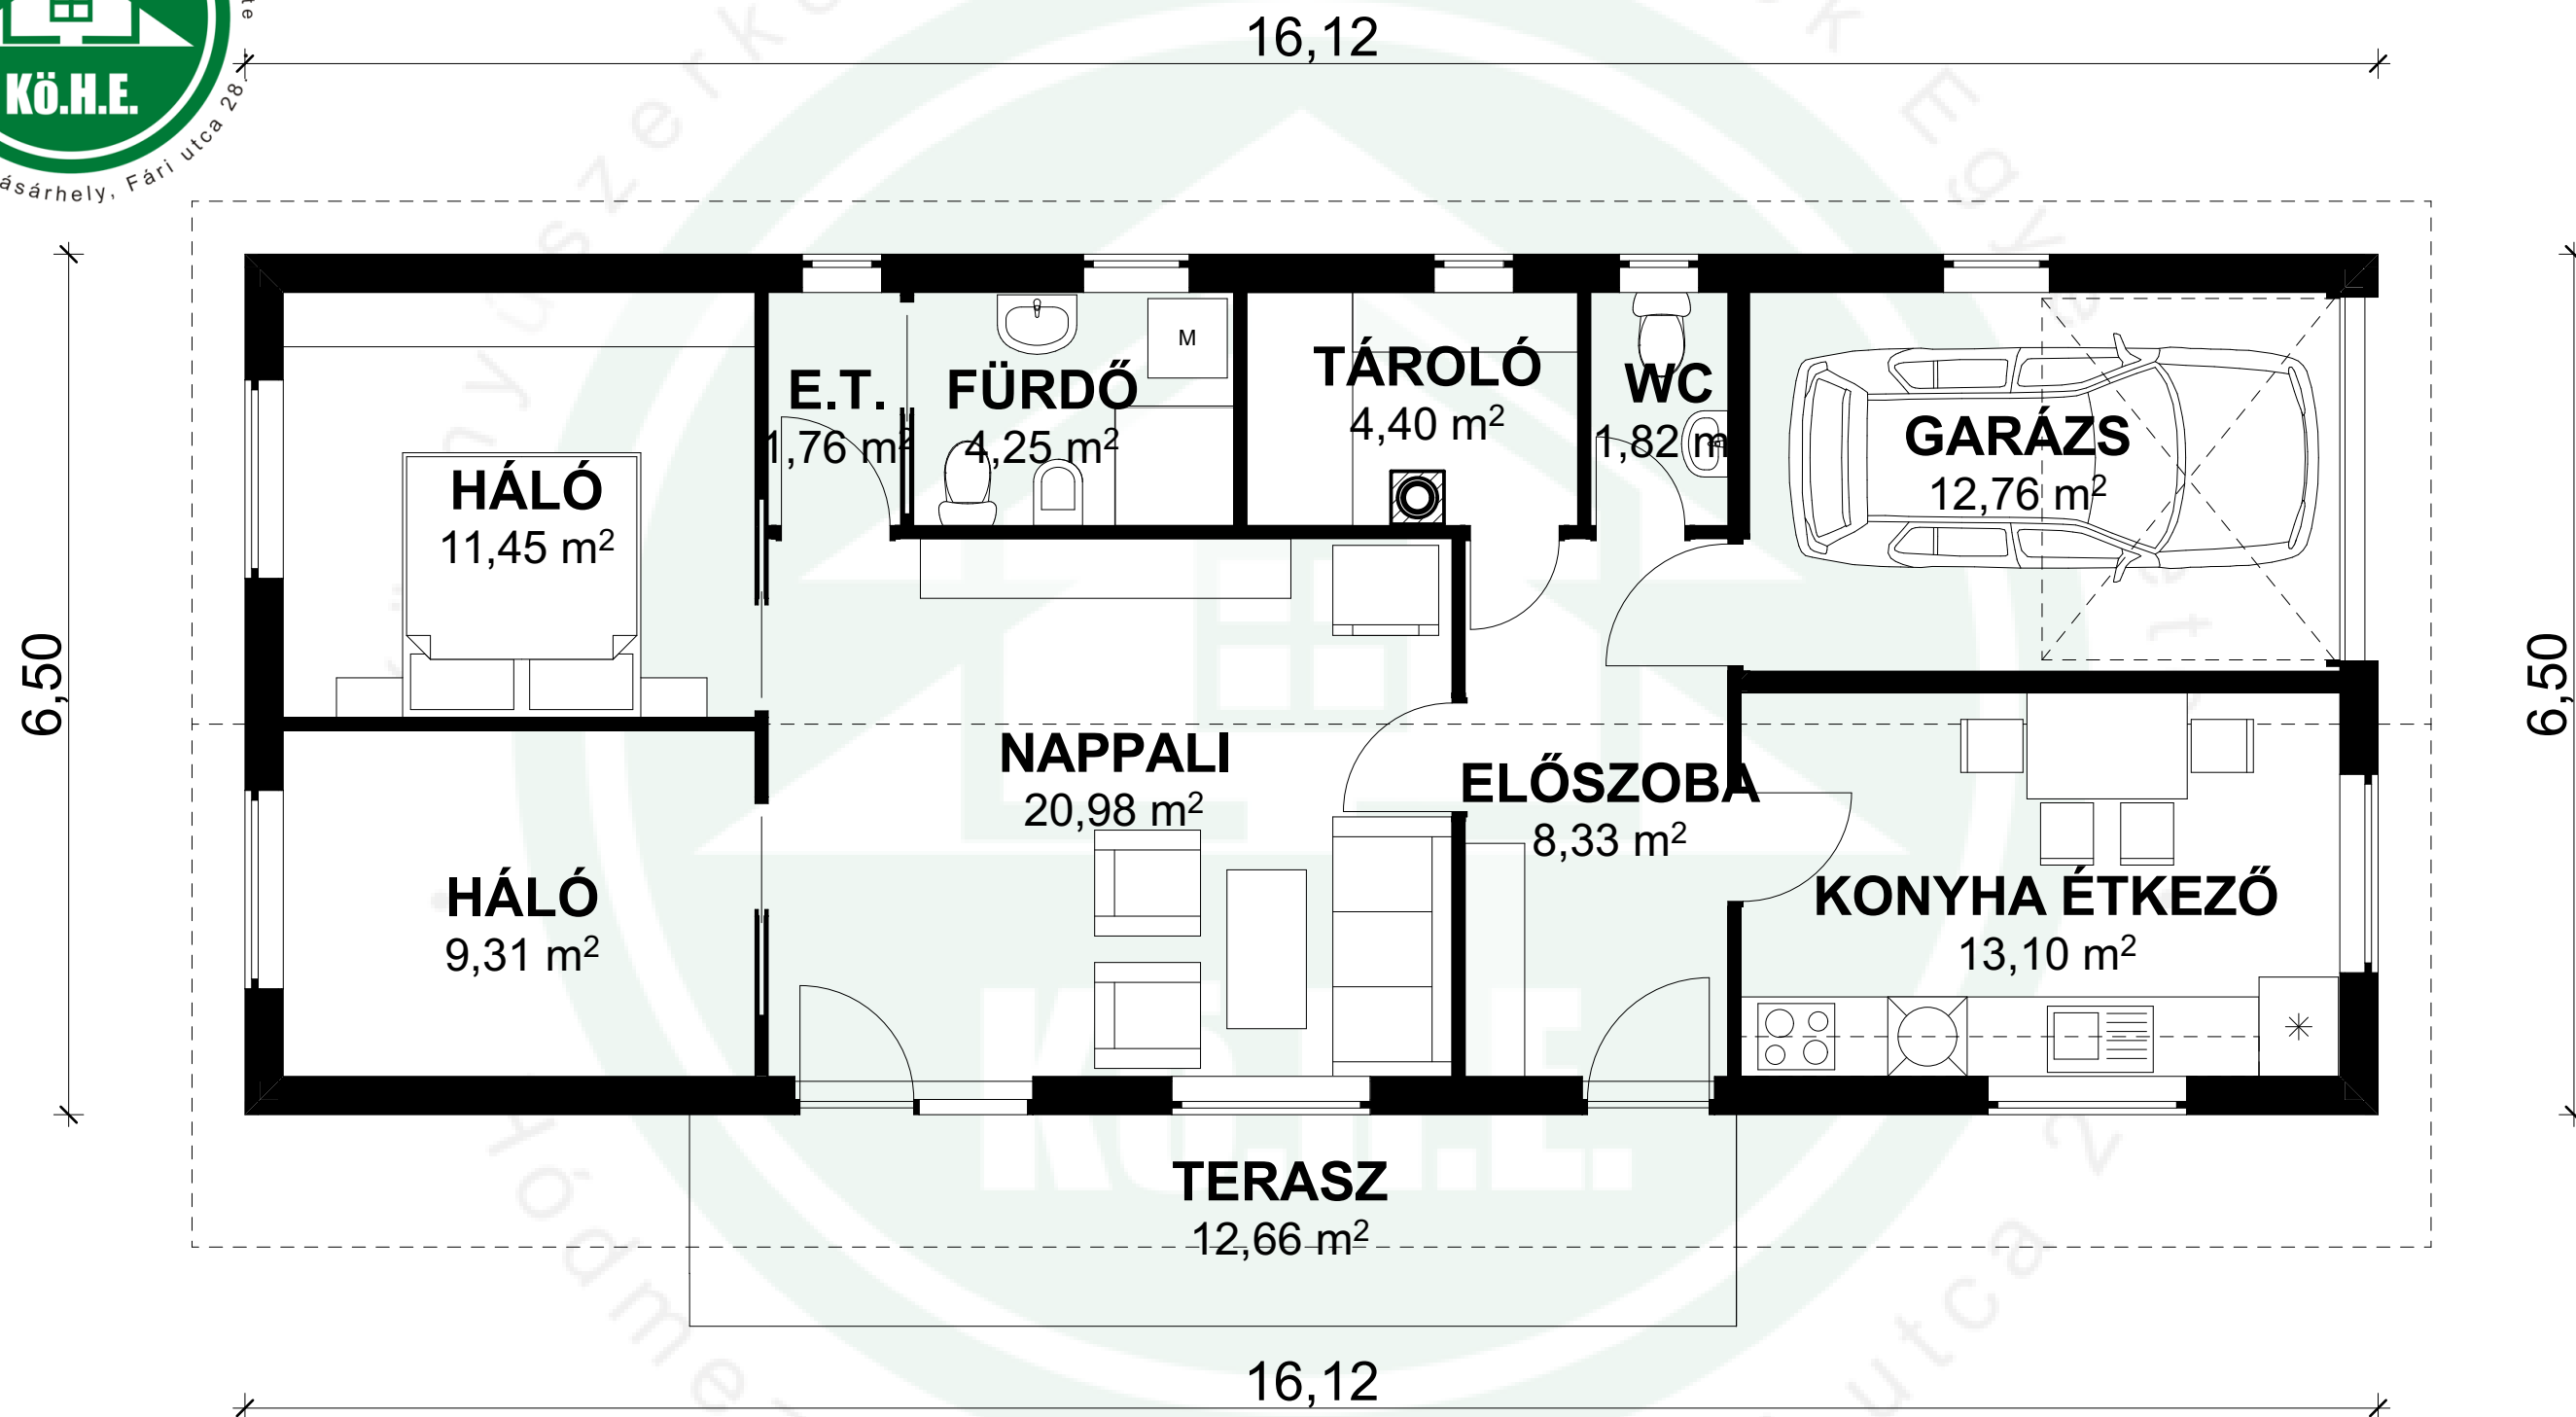

Bag 88

FÖLDSZINTI ALAPRAJZ

Nettó alapterület: 88,10 m² + terasz
Bruttó alapterület: 104,78 m² + terasz