


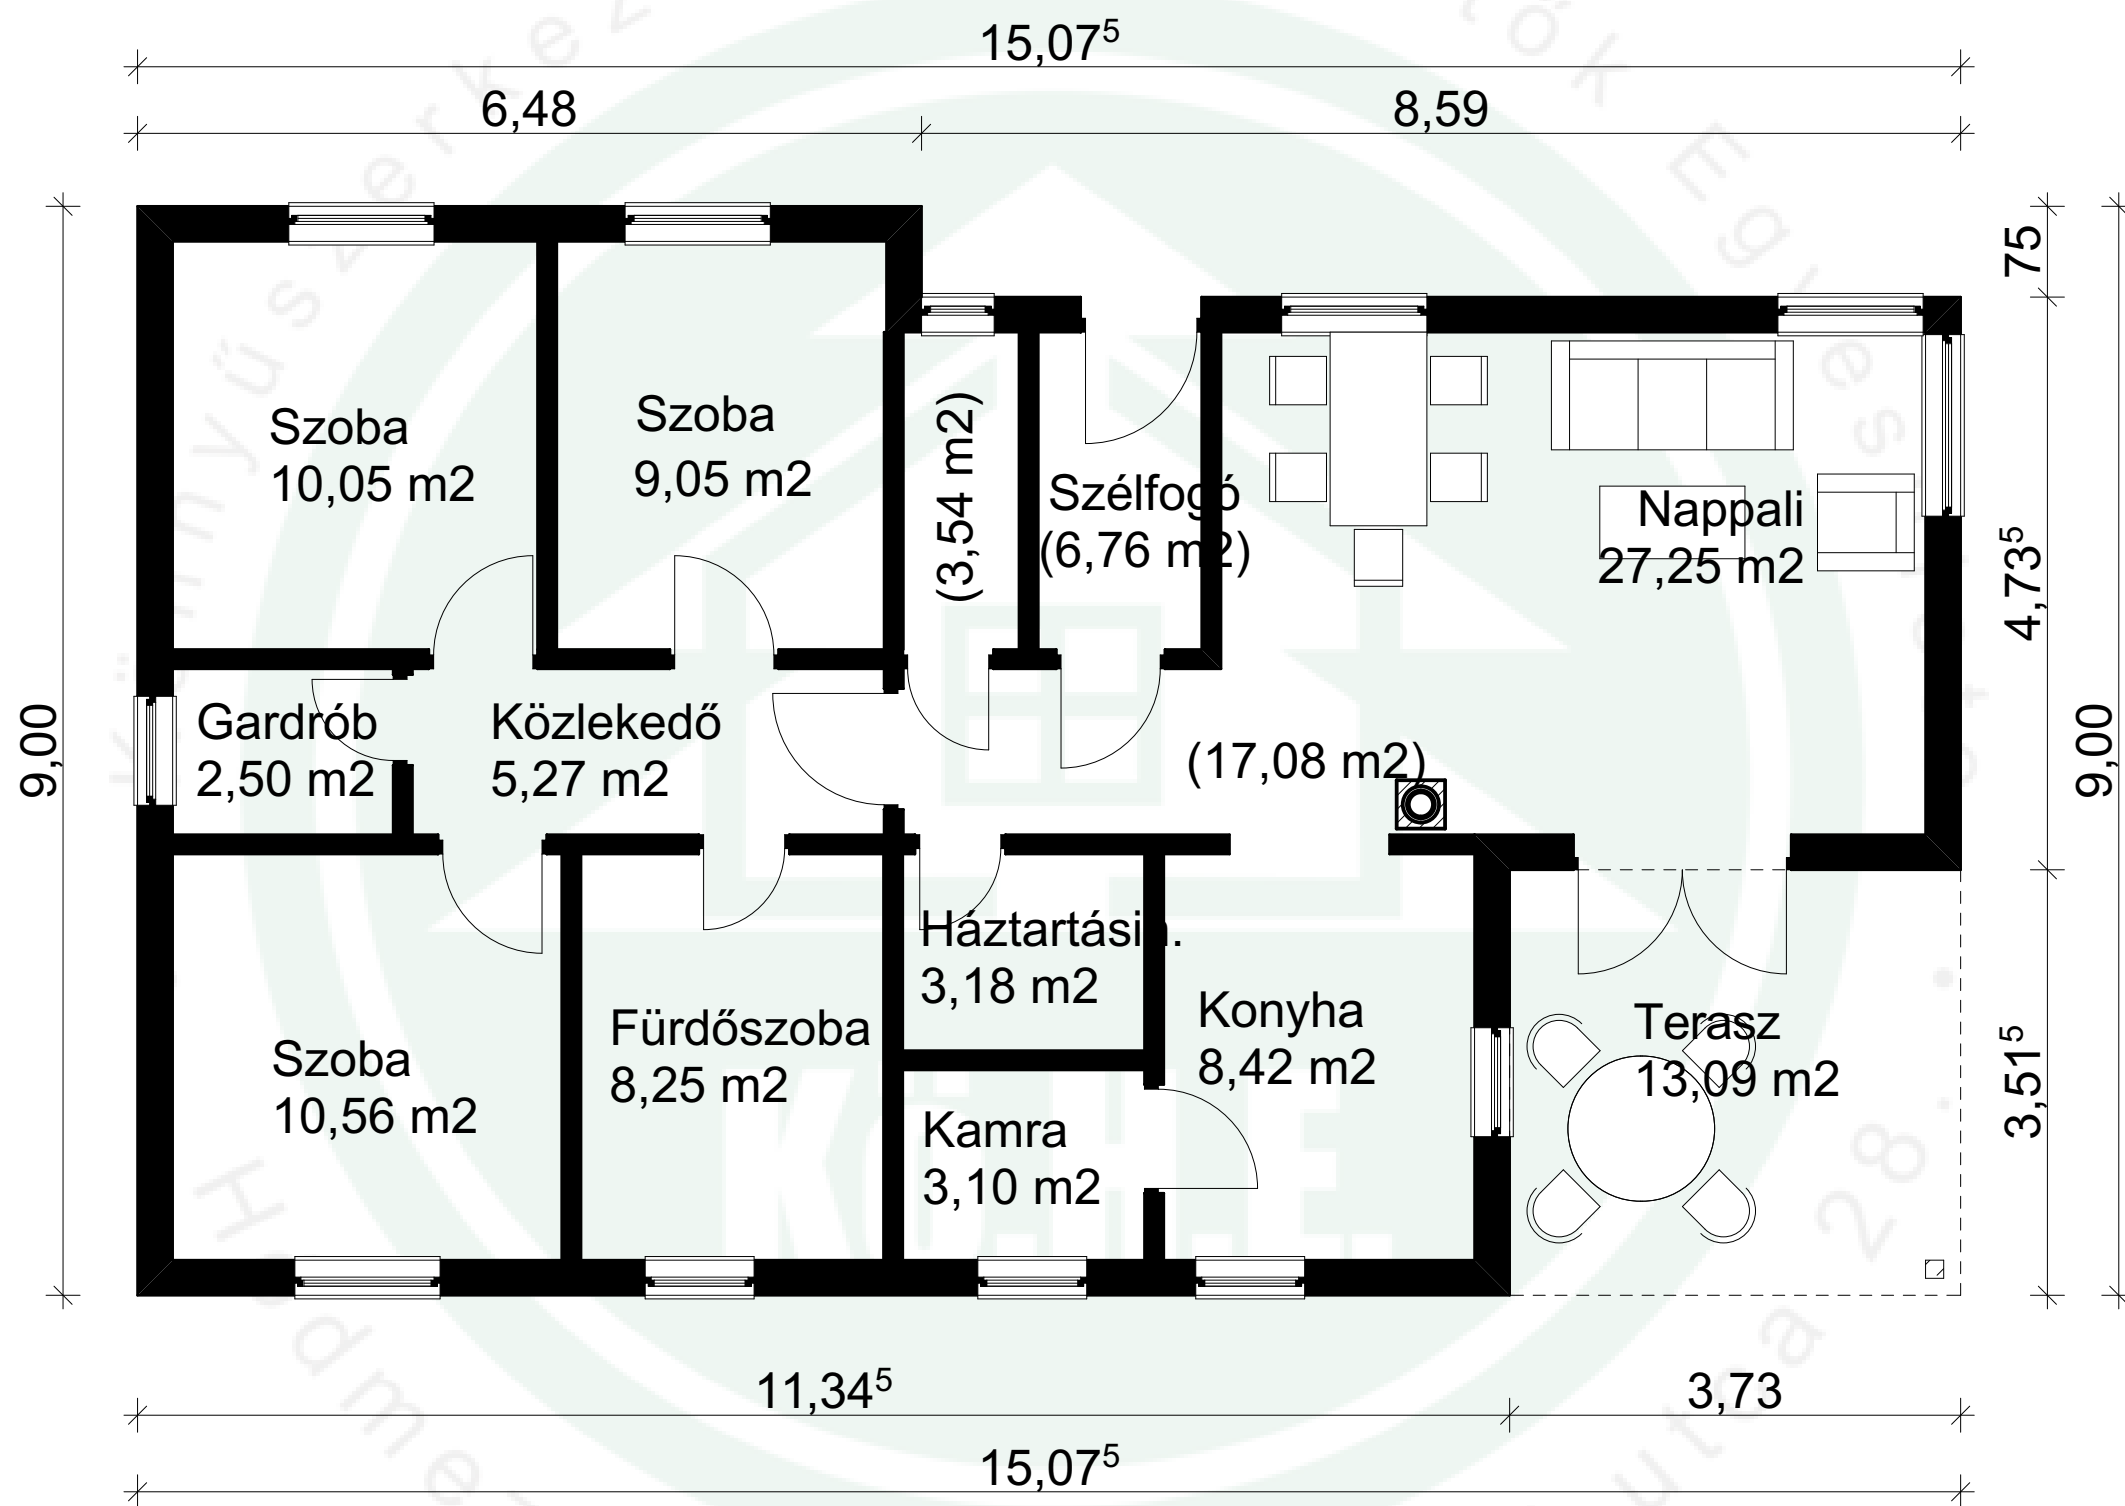

Barbara 95+

FÖLDSZINTI ALAPRAJZ

Nettó alapterület: 93,52 m² + terasz
Bruttó alapterület: 116,10 m² + terasz