


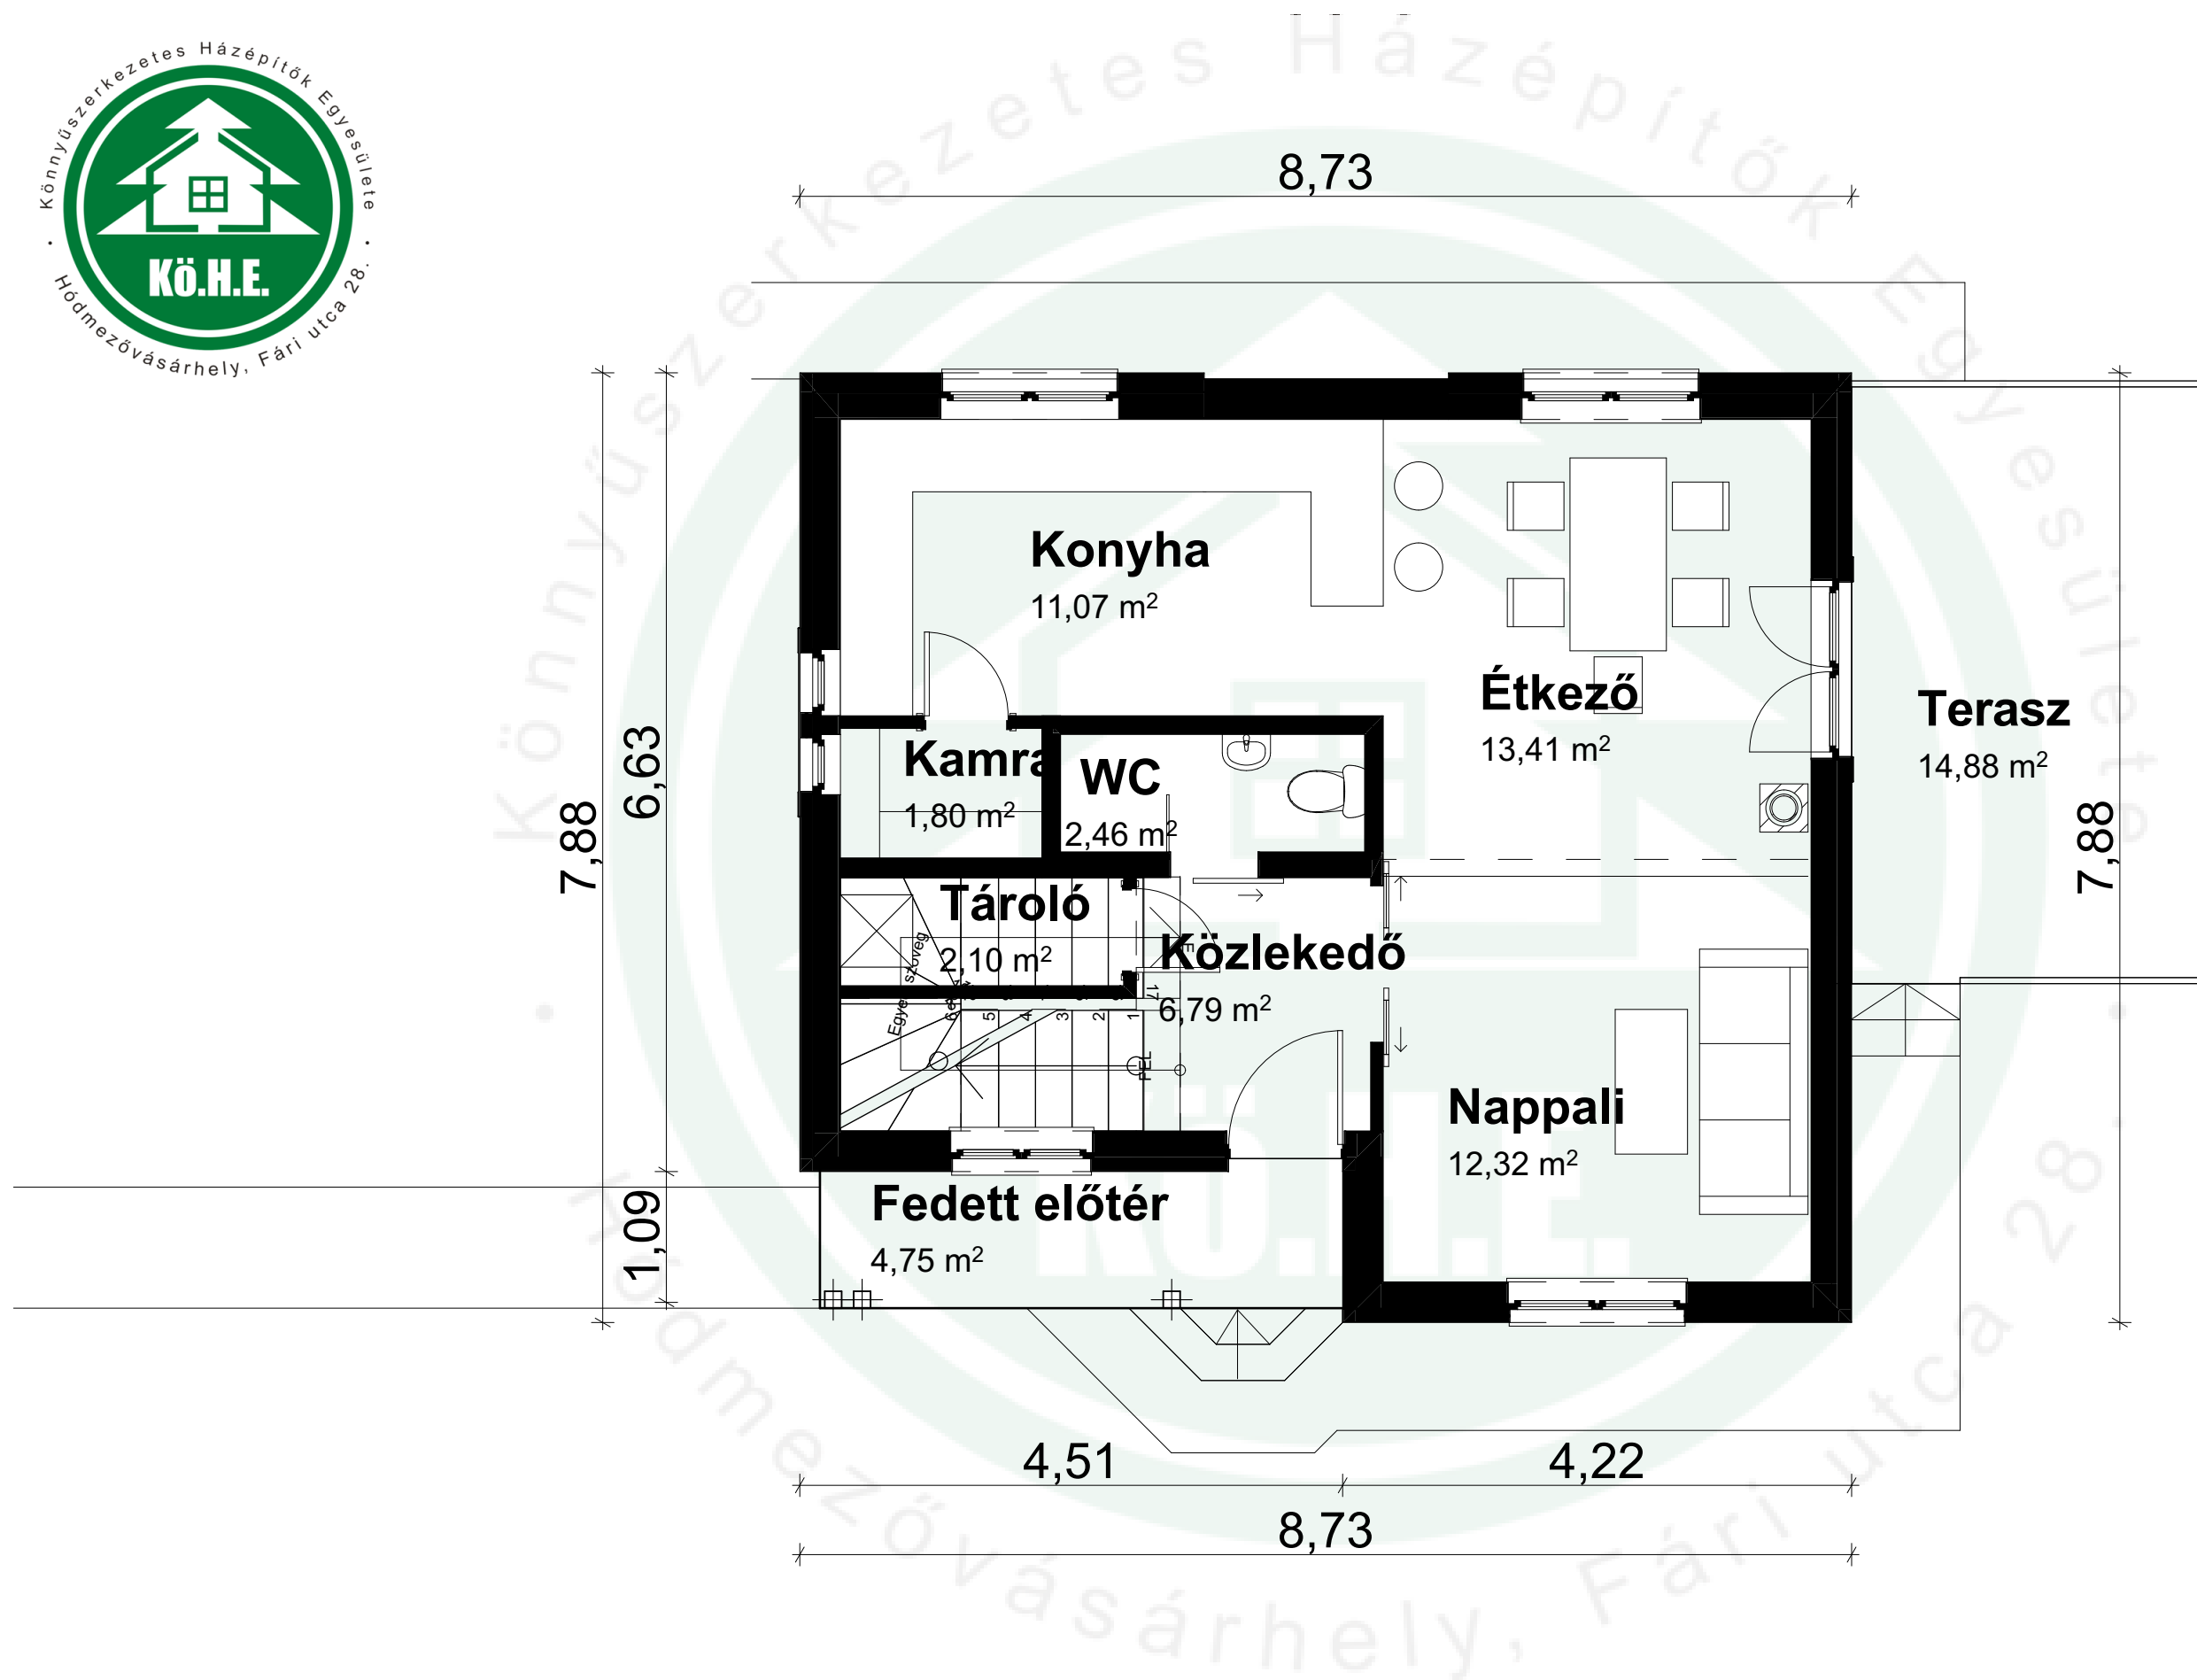

ETYEK 111

FÖLDSZINTI ALAPRAJZ

Nettó alapterület: 110,96 m² + Terasz
Bruttó földszinti alapterület: 62,79 m²