


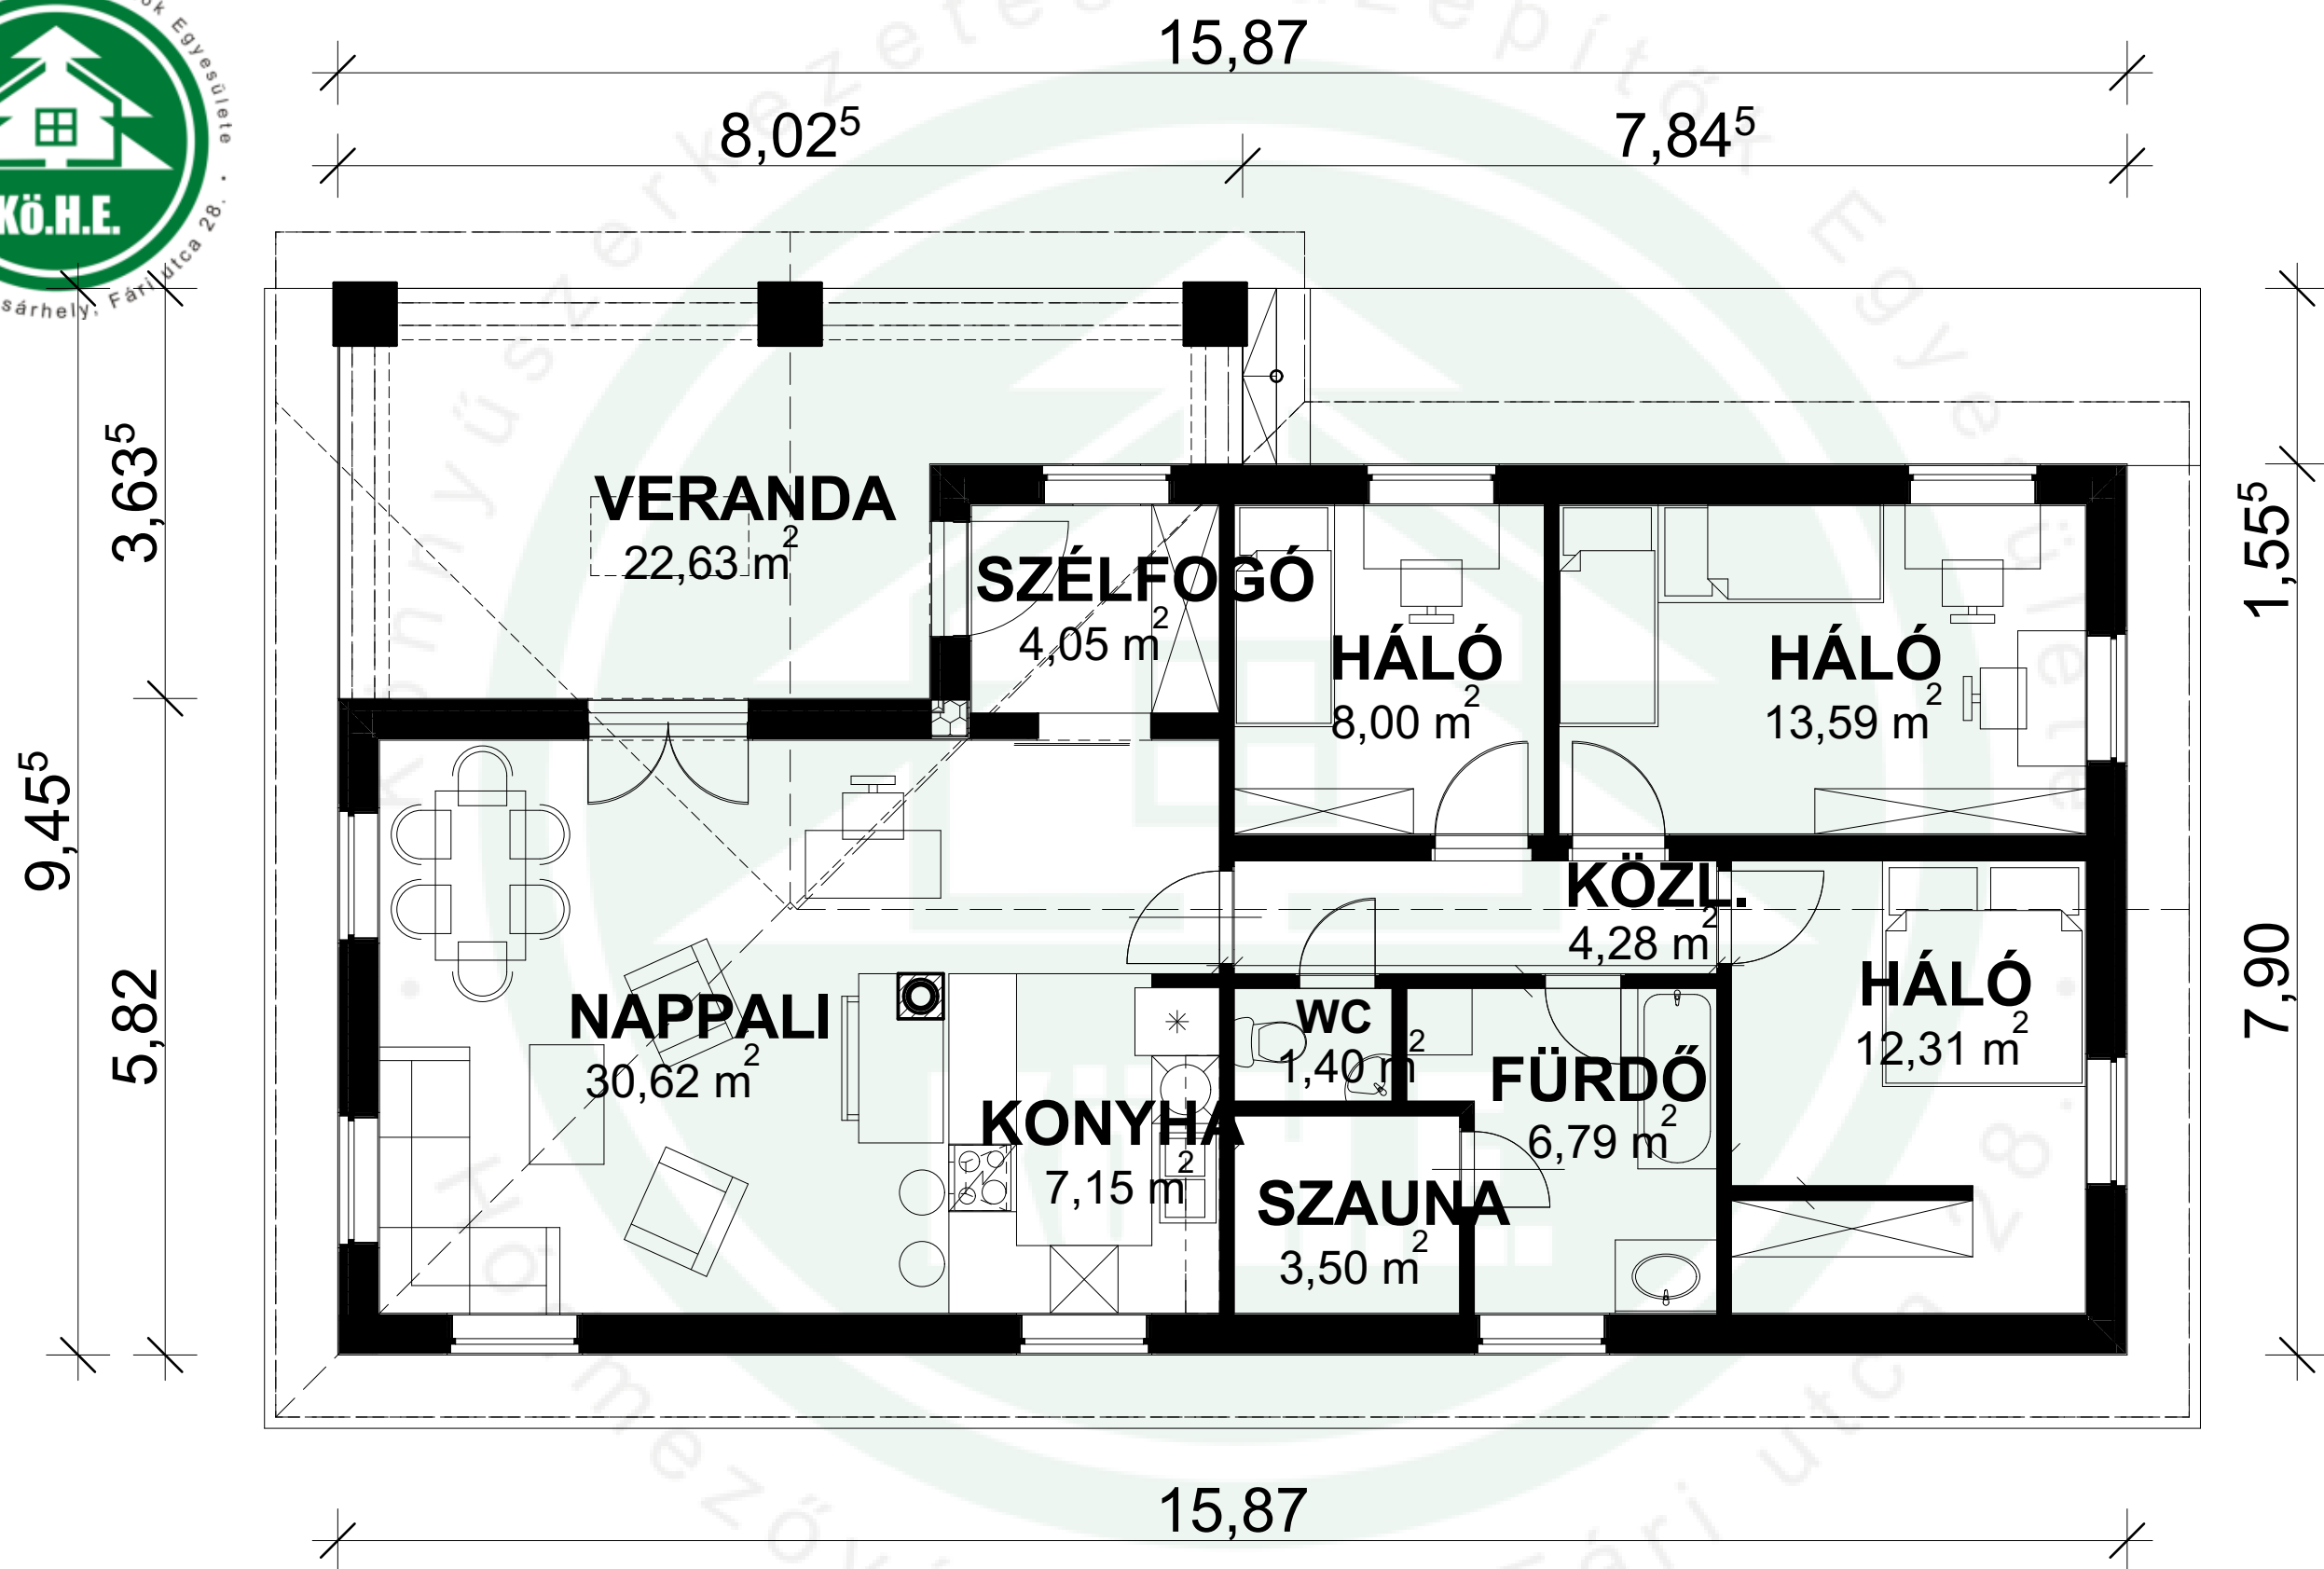

Felsőörs 92

FÖLDSZINTI ALAPRAJZ

Nettó alapterület: 91,69 m² + terasz
Bruttó alapterület: 137,85 m² + terasz