




ÚT
7,985

13,57

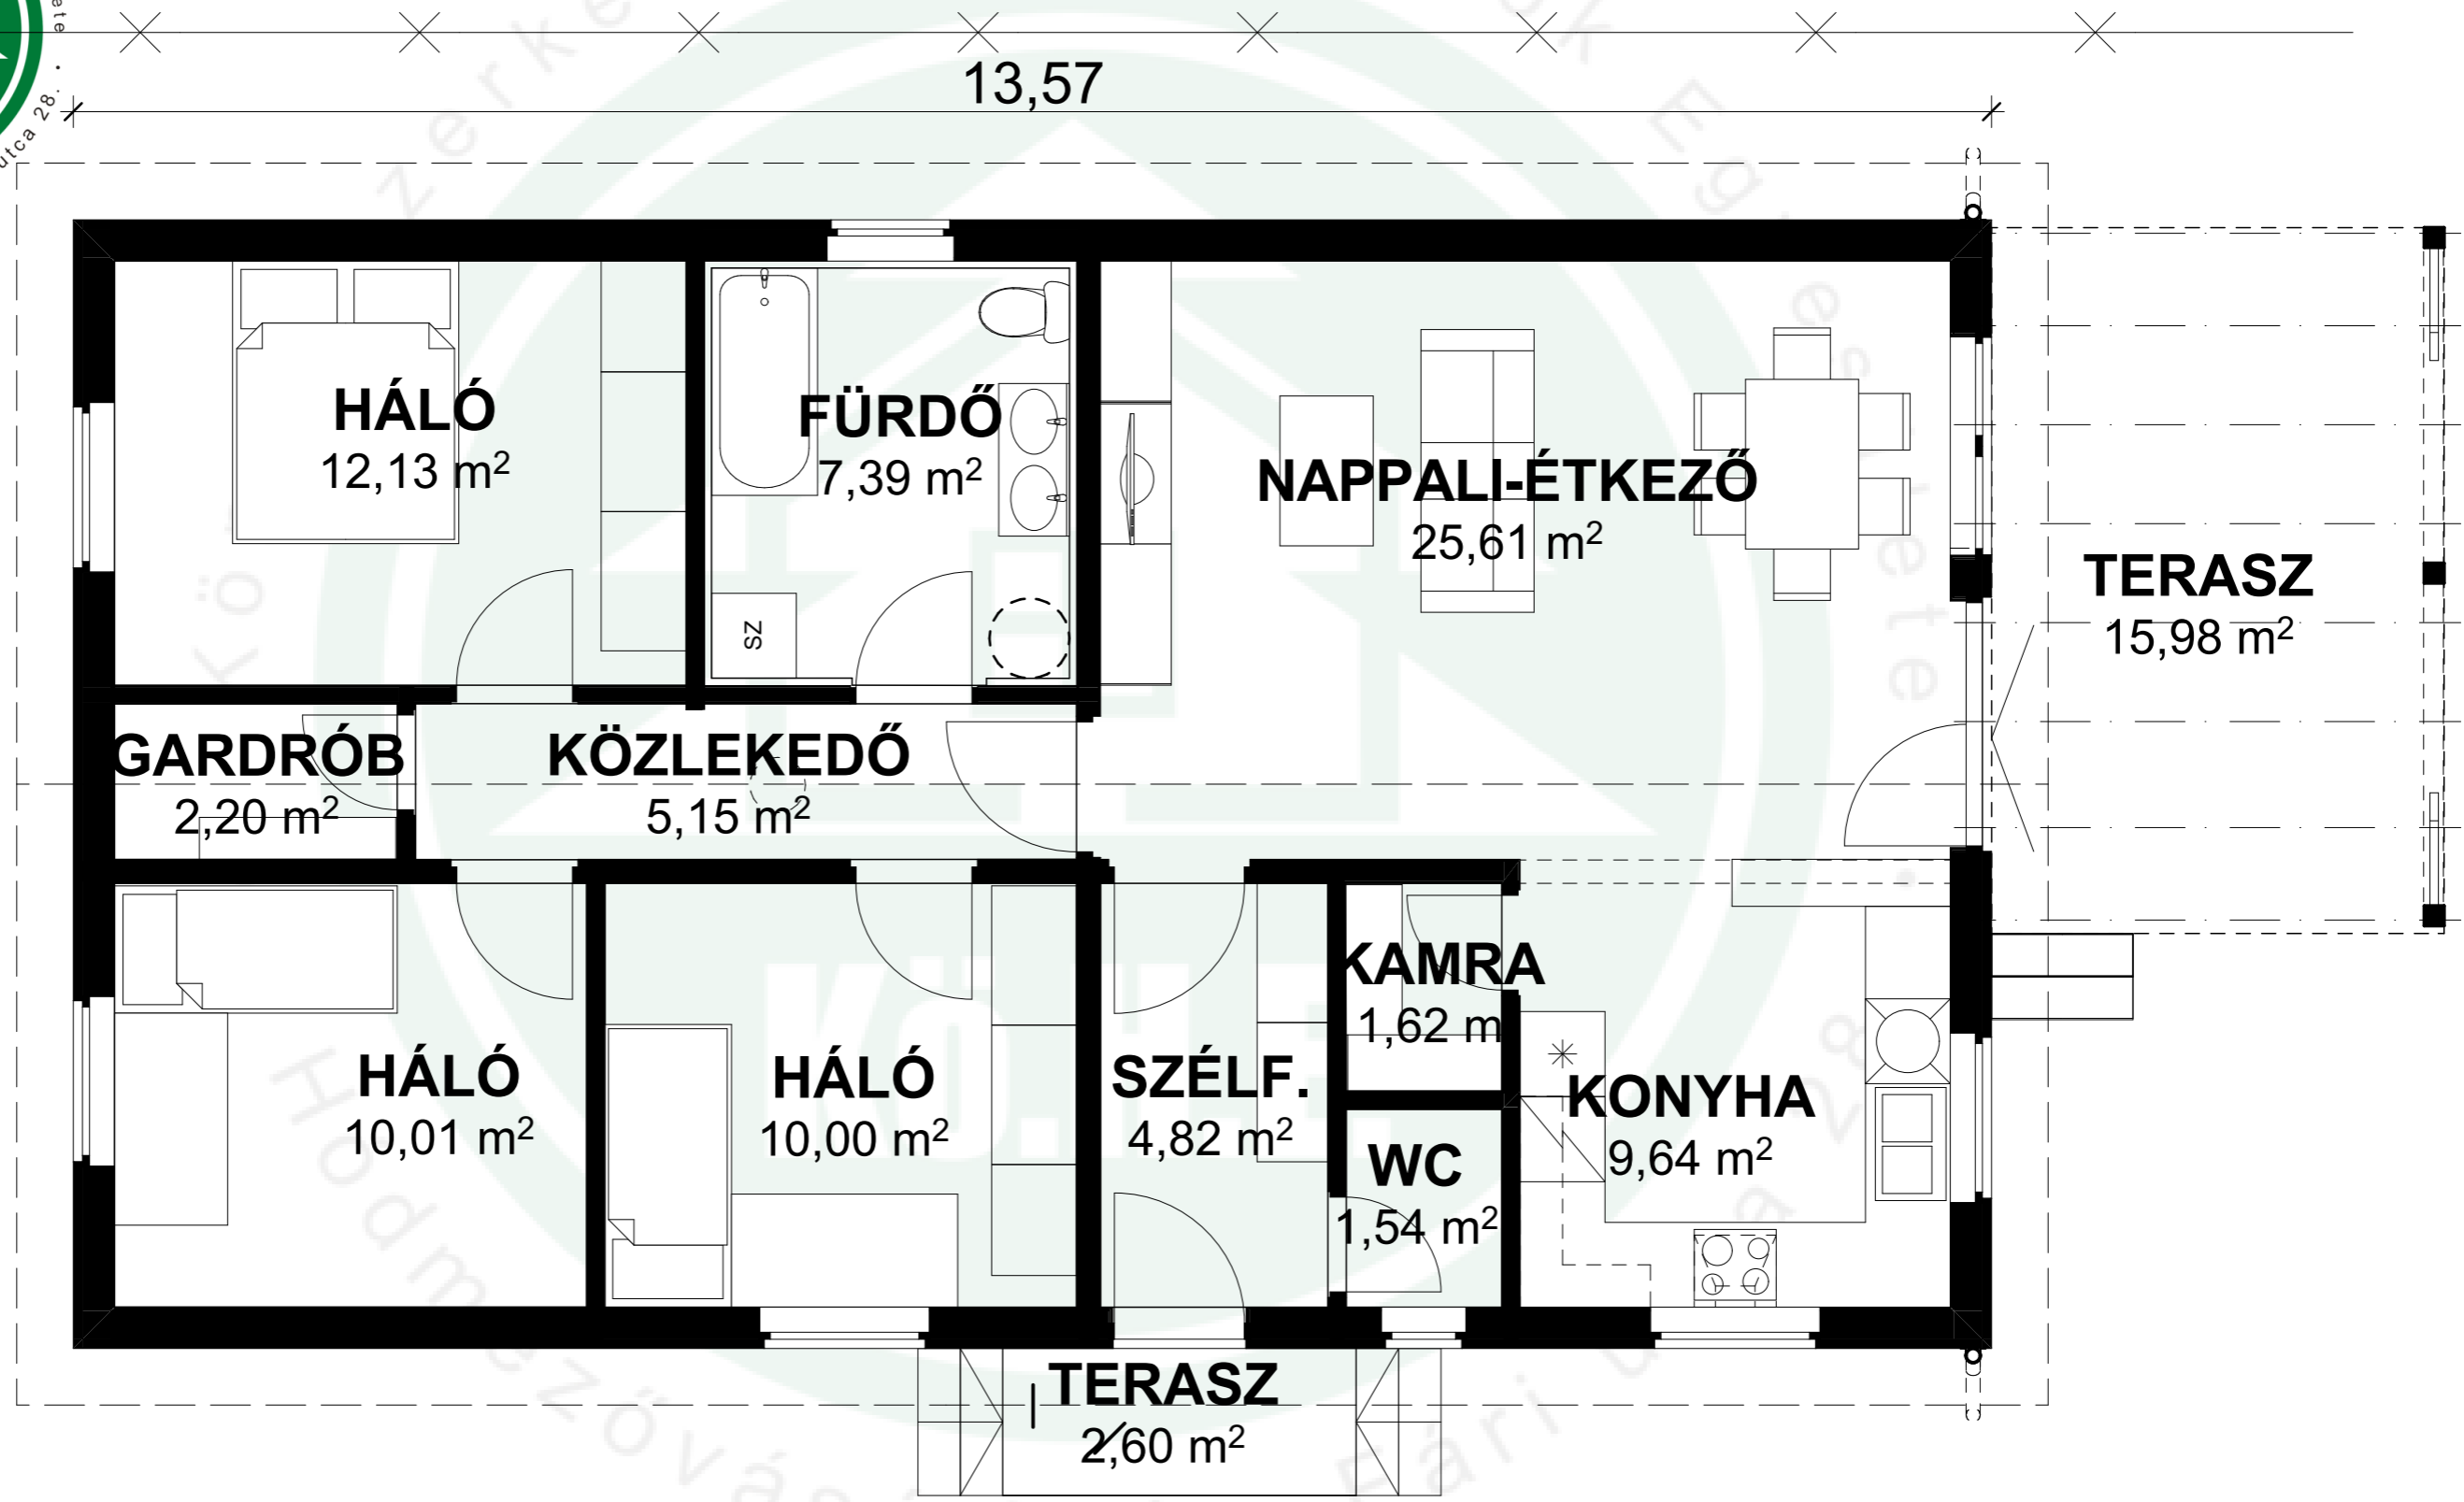

Mező 90+

FÖLDSZINTI ALAPRAJZ

Nettó alapterület: 90,50 m² + terasz
Bruttó alapterület: 108,34 m² + terasz