


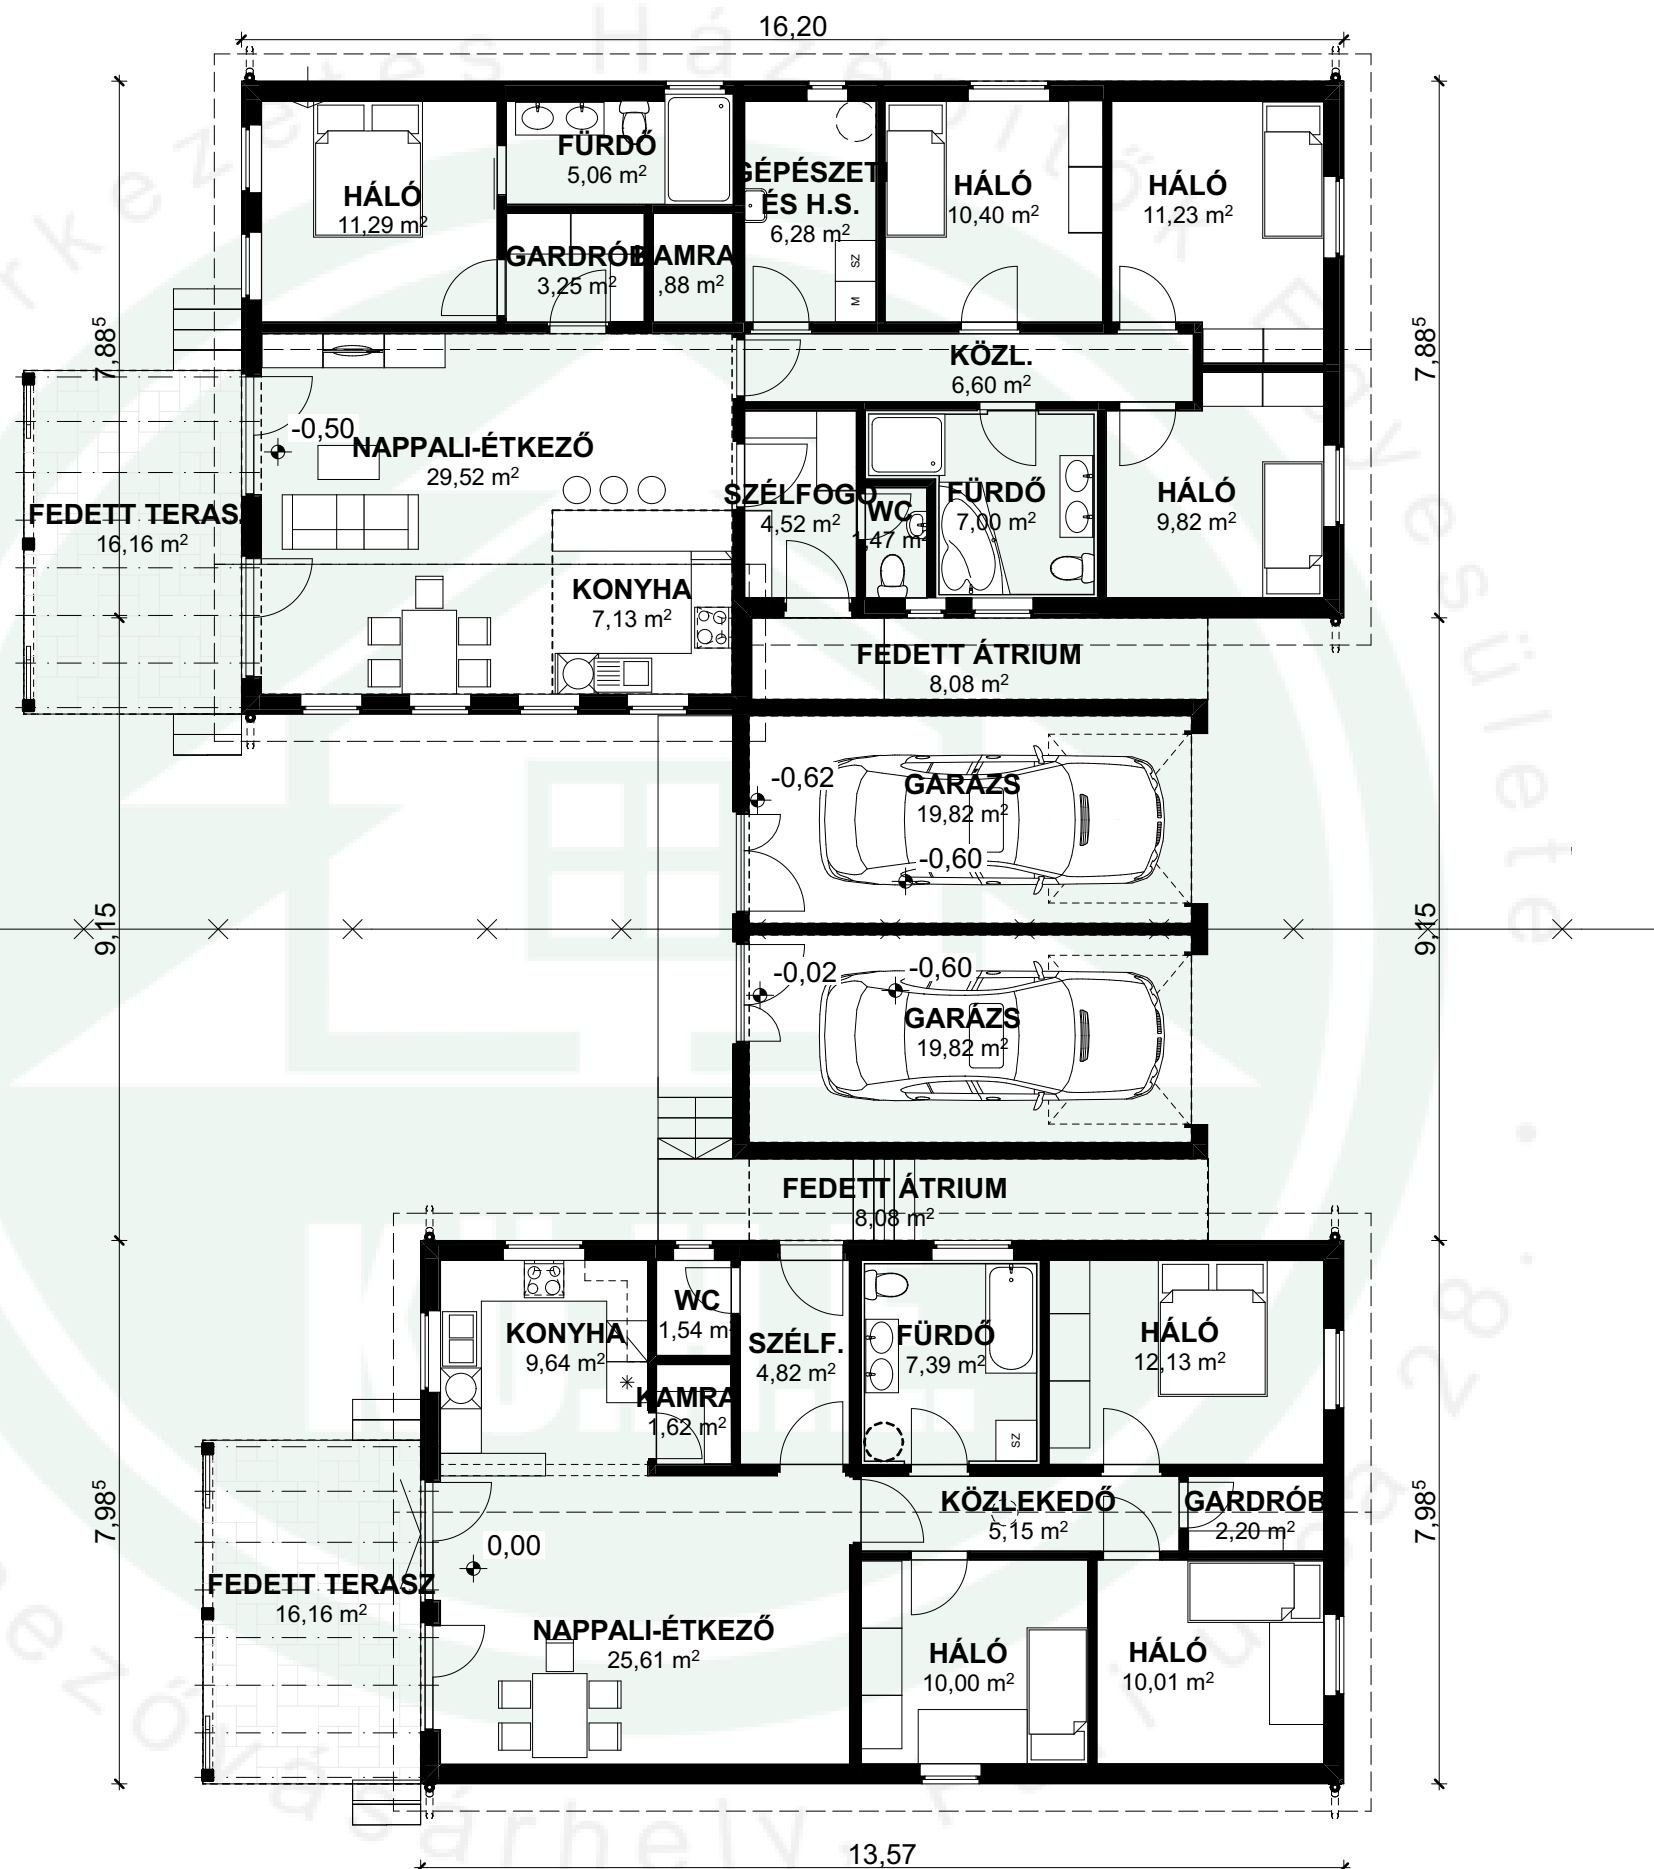

Helyiséglista				
VerzióID	Helyiség szám	Helyiség neve	Burkolat	Nettó alapterület
Garázs	G1	Garázs	kerámia	19,82
Garázs	G2	Garázs	kerámia	19,82

Garázs hasznos alapterület: 39,64 m²

I. Lakás	001	Szélfogó	kerámia	4,52
I. Lakás	002	Közl.	kerámia	6,60
I. Lakás	003	Nappali-étkező	lam.parketta	29,52
I. Lakás	005	Konyha	kerámia	7,13
I. Lakás	006	Kamra	kerámia	1,88
I. Lakás	007	Gépeszeti és H.S.	kerámia	6,28
I. Lakás	008	Fürdő	kerámia	5,06
I. Lakás	009	WC	kerámia	1,47
I. Lakás	010	Fürdő	kerámia	7,00
I. Lakás	011	Háló	lam.parketta	10,40
I. Lakás	012	Háló	lam.parketta	11,23
I. Lakás	013	Háló	lam.parketta	9,82
I. Lakás	014	Háló	lam.parketta	11,29
I. Lakás	015	Gardrób	lam.parketta	3,25

I. Lakás hasznos alapterület: 115,45 m²

II. Lakás	001	Szélf.	kerámia	4,82
II. Lakás	002	WC	kerámia	1,54
II. Lakás	003	Nappali-étkező	lam.parketta	25,61
II. Lakás	004	Konyha	kerámia	9,64
II. Lakás	005	Kamra	kerámia	1,62
II. Lakás	006	Közlekedő	lam.parketta	5,15
II. Lakás	007	Háló	lam.parketta	10,00
II. Lakás	008	Háló	lam.parketta	10,01
II. Lakás	009	Háló	lam.parketta	12,13
II. Lakás	010	Fürdő	kerámia	7,39
II. Lakás	011	Gardrób	lam.parketta	2,20

II. Lakás hasznos alapterület: 90,11 m²

Összes hasznos alapterület = összes nettó alapterület: 245,20 m² + teraszok

Az alábbi dokumentum a Kö.H.E szellemi tulajdona, amelyre az 1999. évi LXXIV. törvény vonatkozik. A Kö.H.E kizárólagos joga, hogy a művet átdolgozza, illetve hogy a felhasználásra másnak engedélyt adjon.

HÓDMEZŐVÁSÁRHELY,
IKERHÁZ