


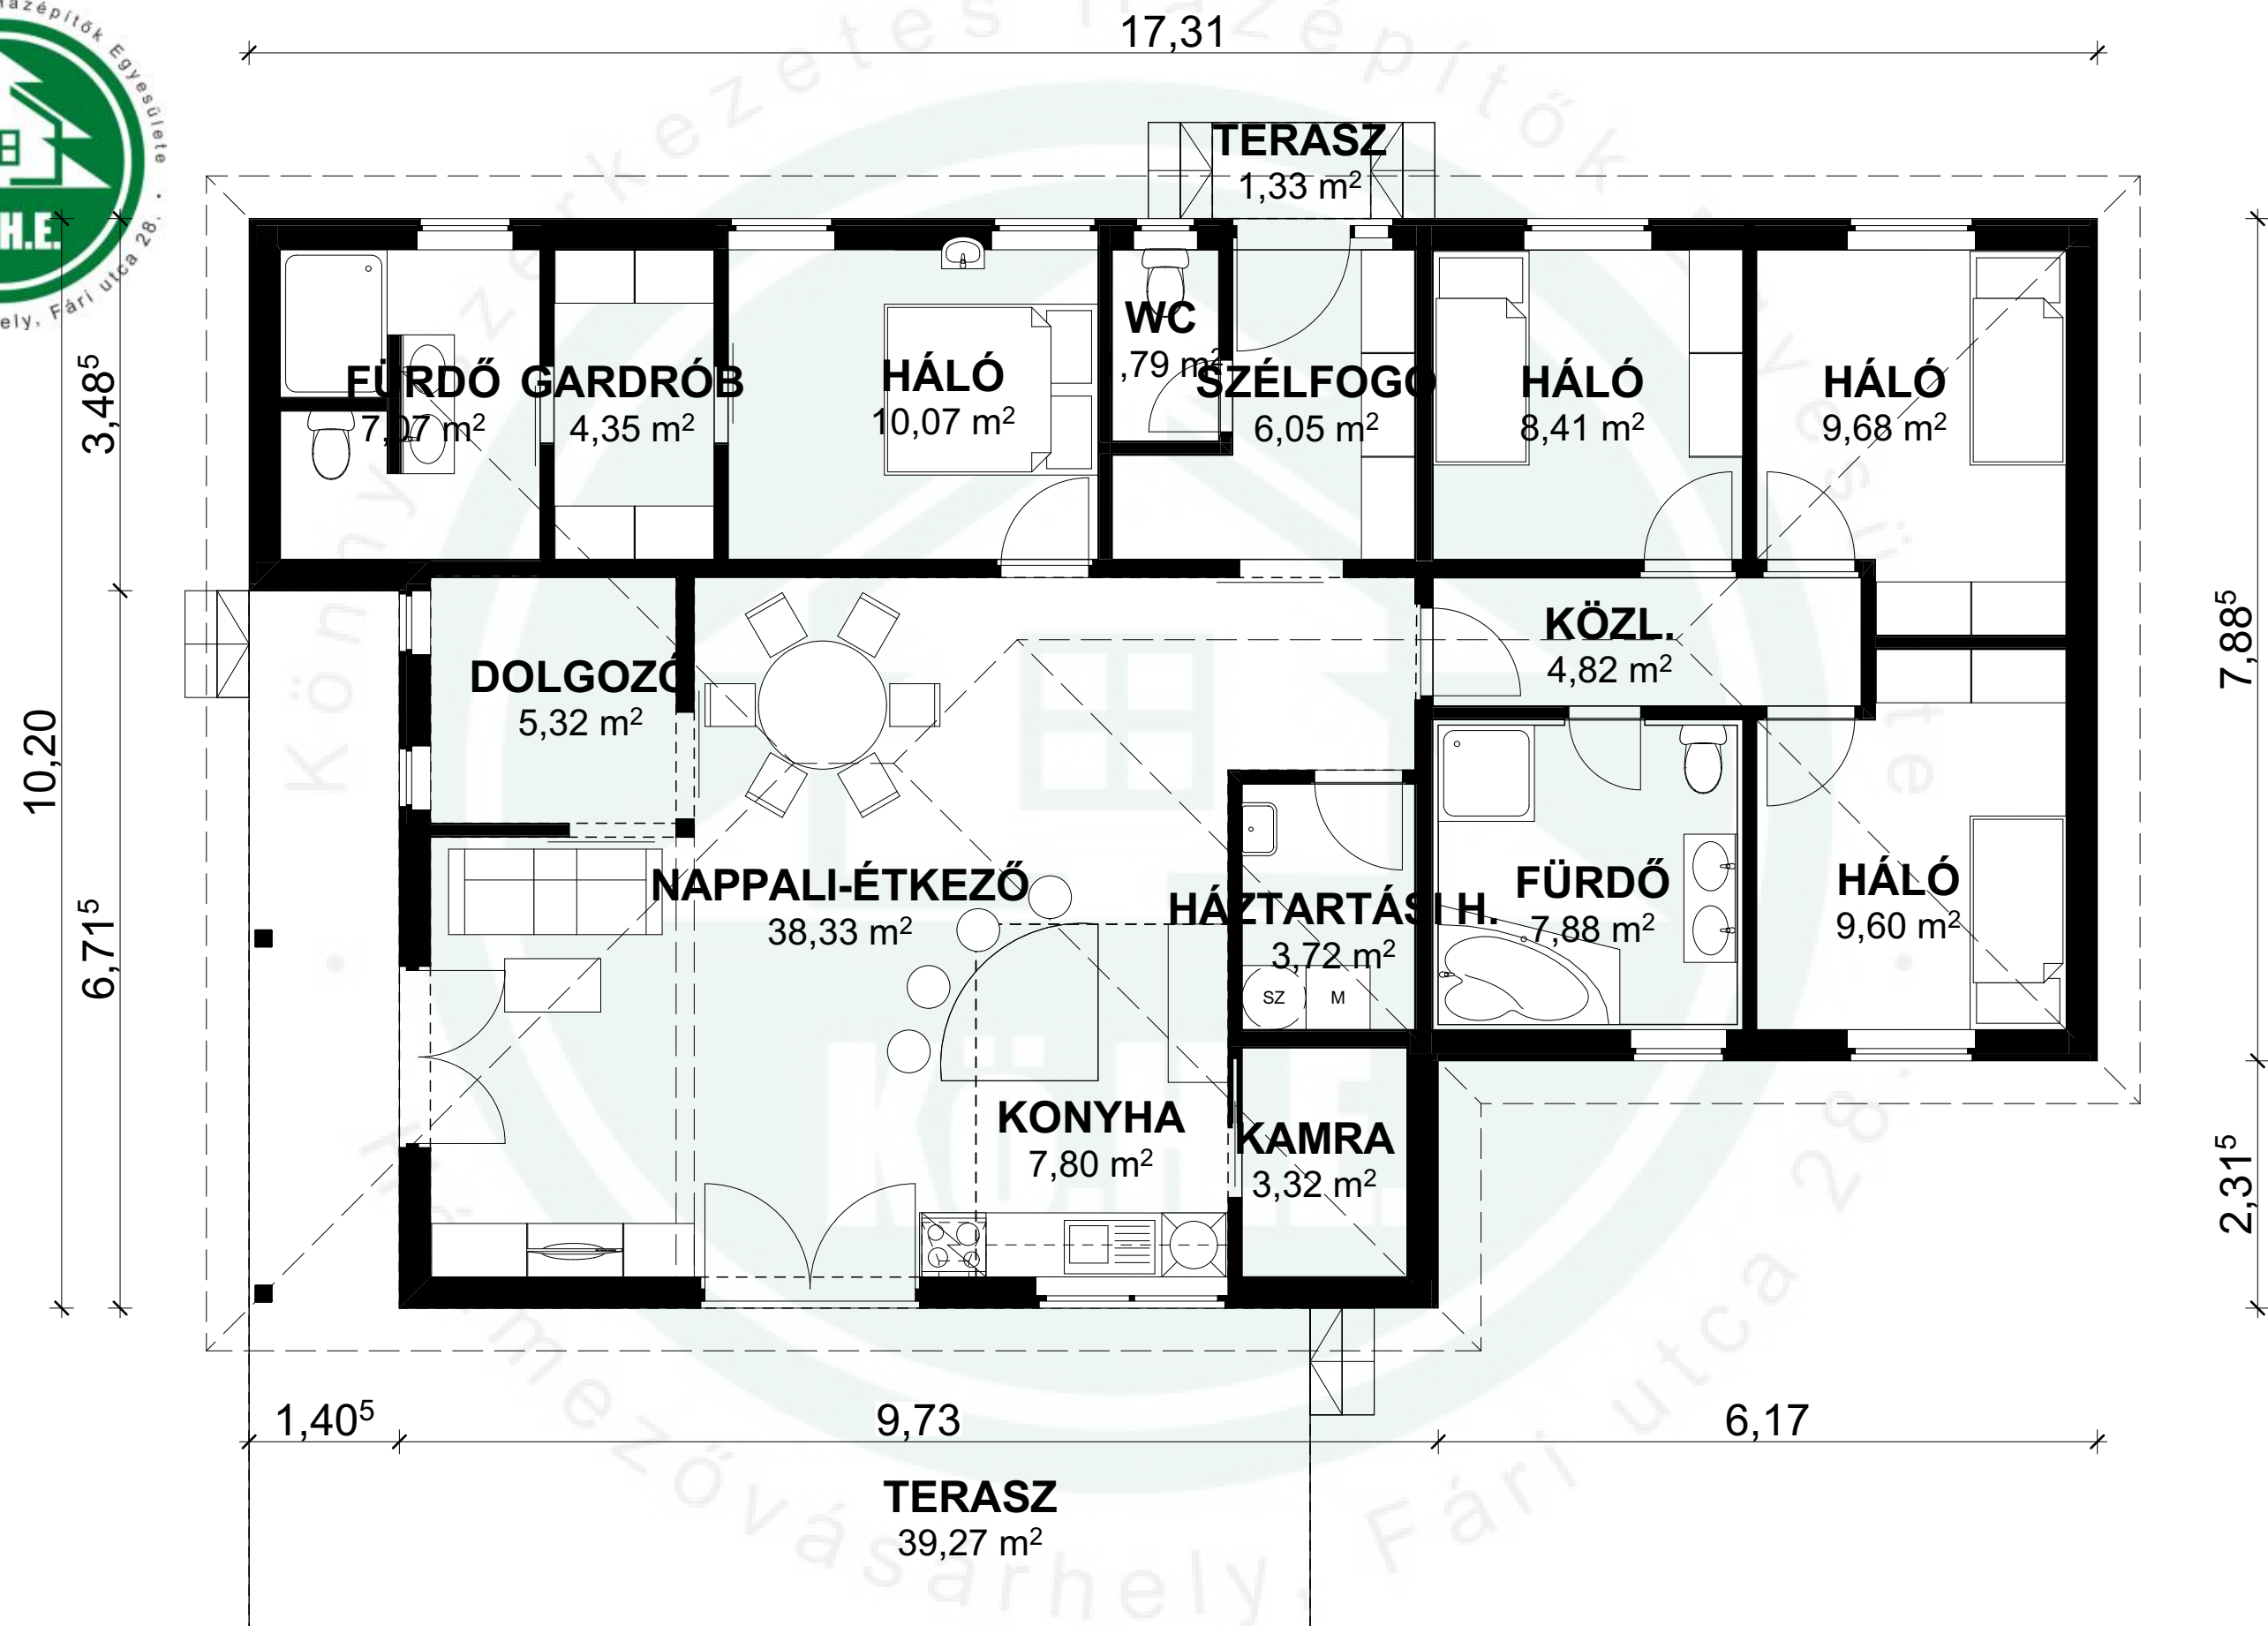

Tiszasziget 128

FÖLDSZINTI ALAPRAJZ

Nettó alapterület: 128,21 m² + terasz
Bruttó alapterület: 152,81 m² + terasz